


### Описание границ публичного сервитута

Условный номер земельного участка: <b>38:11:000000:3У1</b>		
Местоположение: Российская Федерация, Иркутская область, Нижнеудинский район, п. Вознесенский		
Площадь публичного сервитута: 2330 кв. м		
Система координат: МСК-38, зона 2		
Метод определения координат: картометрический		
Средняя квадратическая погрешность положения характерных точек ( $M_t$ ): 0.10 м		
Обозначение характерных точек границ	Координаты, м	
	X	Y
1	674289.470	2190602.870
2	674292.530	2190605.580
3	674289.340	2190607.100
4	674289.470	2190607.370
5	674292.780	2190605.790
6	674322.880	2190632.630
7	674354.110	2190663.750
8	674350.280	2190696.740
9	674320.210	2190714.040
10	674304.440	2190722.620
11	674254.460	2190750.700
12	674226.360	2190766.620
13	674154.420	2190806.770
14	674106.470	2190833.860
15	674096.020	2190835.360
16	674095.160	2190829.420
17	674104.470	2190828.080
18	674151.490	2190801.530
19	674223.410	2190761.400
20	674251.510	2190745.480
21	674268.520	2190737.020
22	674300.760	2190720.160
23	674300.520	2190718.920
24	674336.240	2190698.580
25	674336.050	2190697.990
26	674344.660	2190693.040
27	674347.810	2190665.940
28	674318.920	2190636.910
29	674285.480	2190607.370
1	674289.470	2190602.870
30	674345.700	2190694.600
31	674348.880	2190695.790
32	674347.890	2190693.580
30	674345.700	2190694.600
33	674289.690	2190726.600
34	674289.990	2190726.610
35	674289.990	2190726.310
36	674289.690	2190726.300
33	674289.690	2190726.600
37	674256.160	2190745.340
38	674253.850	2190746.580
39	674253.990	2190746.840
40	674256.290	2190745.600
37	674256.160	2190745.340

# Схема границ публичного сервитута на кадастровом плане территории

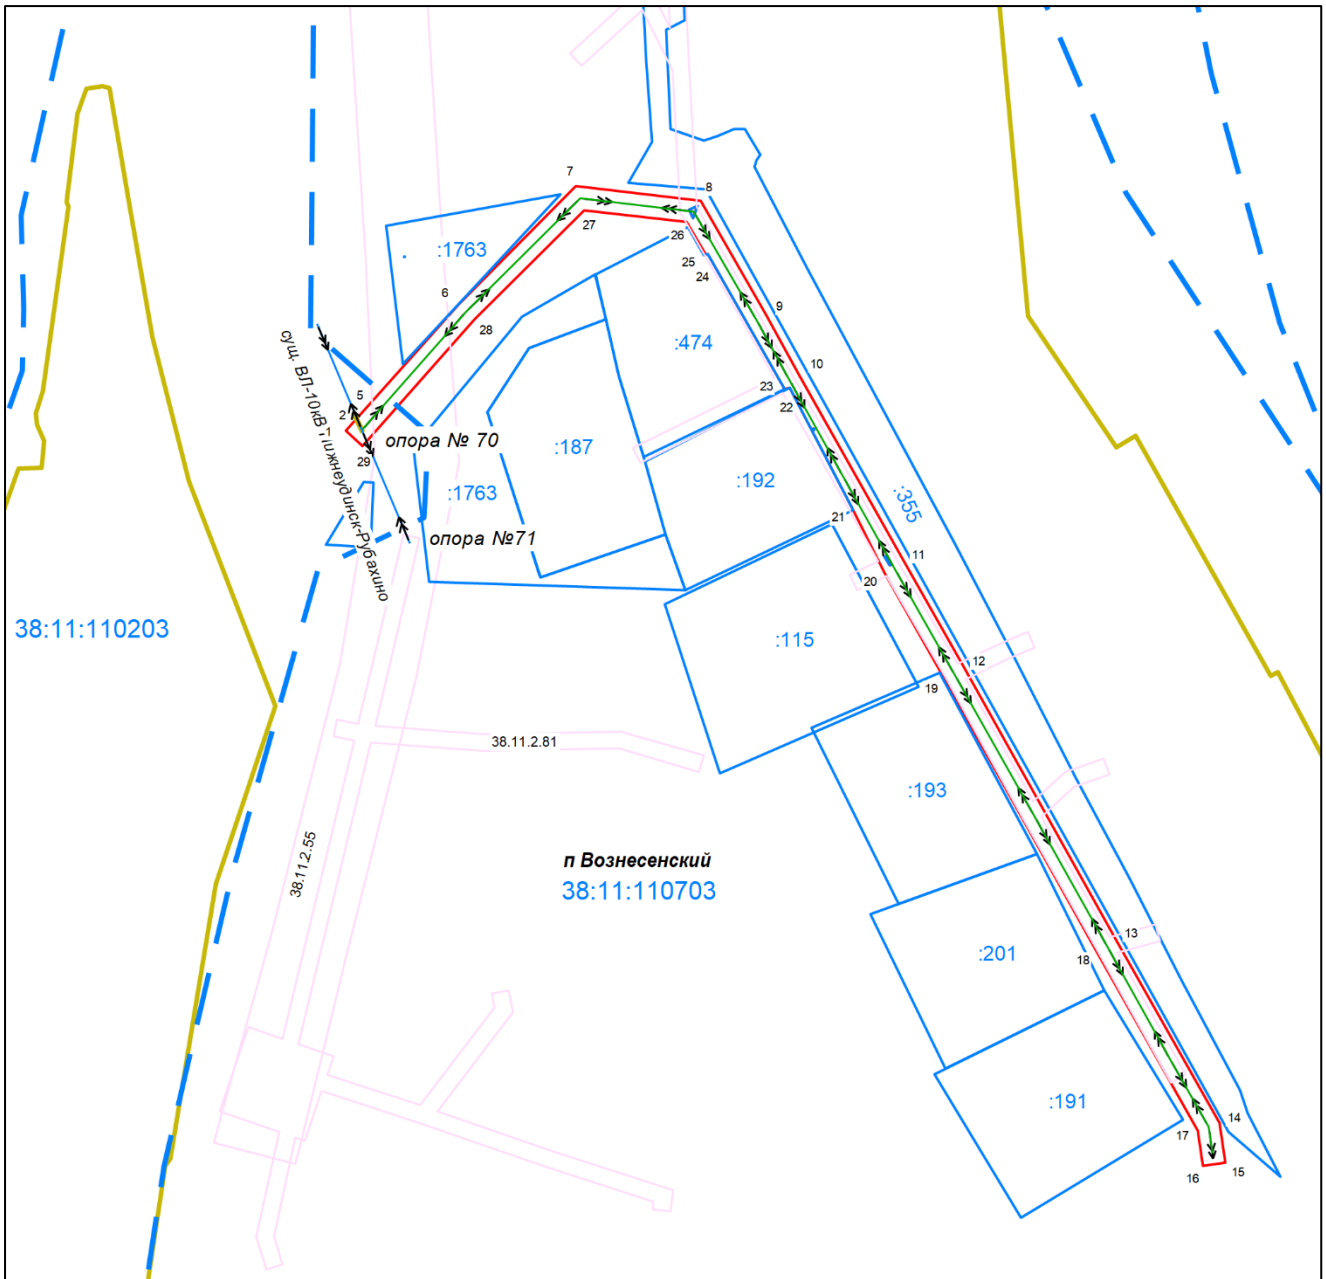

Масштаб 1:2000

## Условные обозначения:

- граница публичного сервитута
- 1 - поворотная точка границы публичного сервитута, ее порядковый номер
- граница земельного участка, сведения о которой включены в ЕГРН
- :191 - кадастровый номер земельного участка